



AEROFOTO - generale

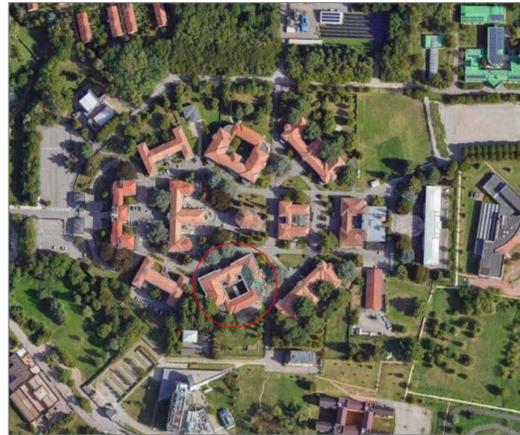


ESTRATTO PGT -Piano dei Servizi (Istruzione)

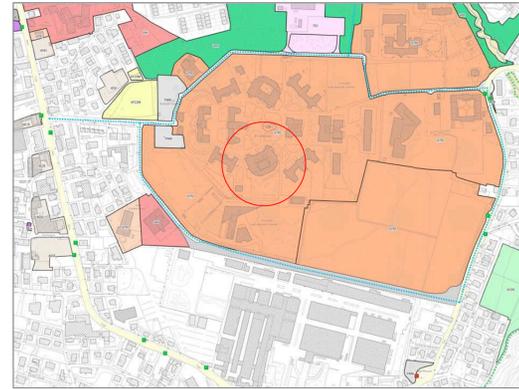


ESTRATTO PGT - Sensibilità paesaggistica (classe IV)



PIANTA PIANO RIALZATO - Individuazione serramenti oggetto di intervento
scala 1:200

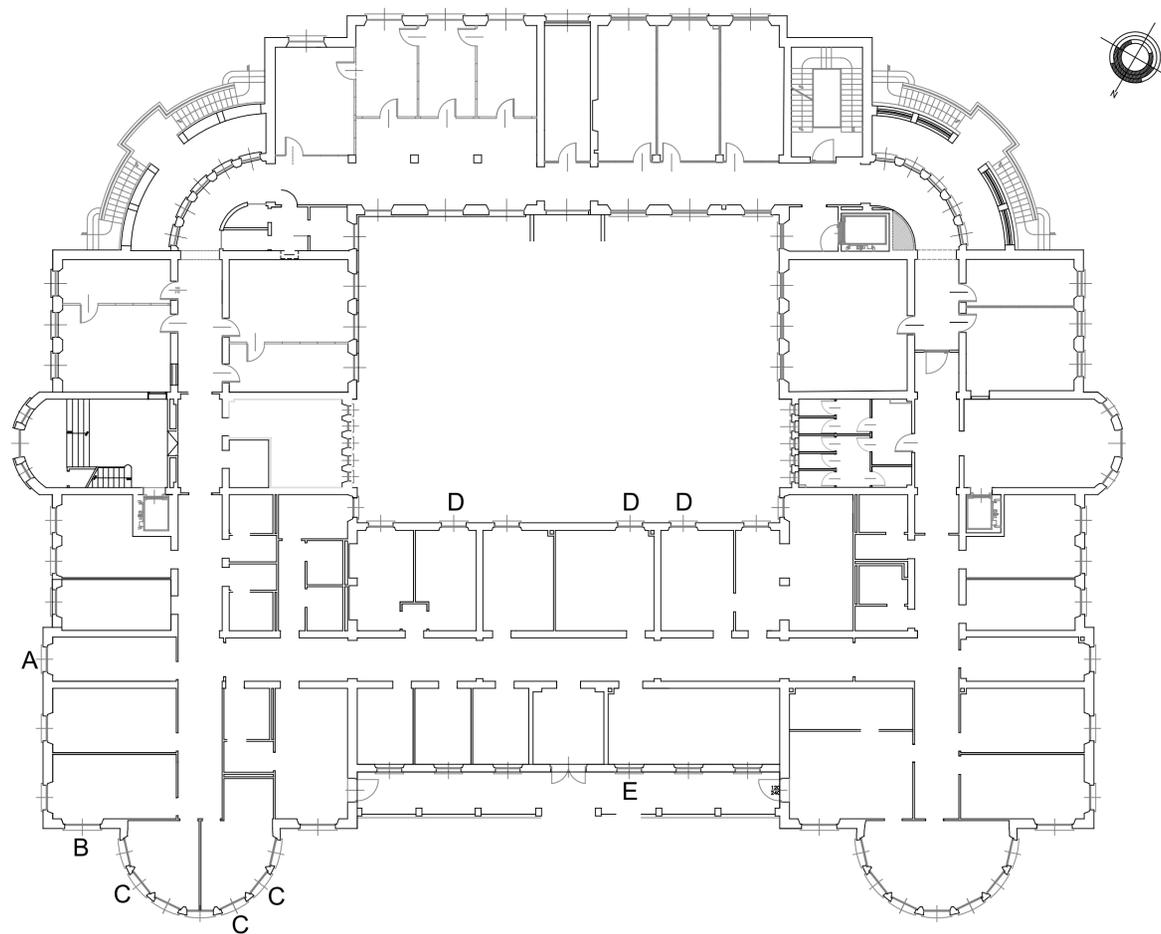

ABACO SERRAMENTI - quotato
scala 1:100

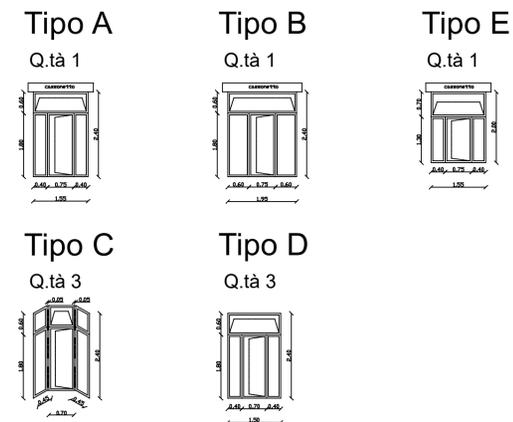

Sistema Socio Sanitario
 Regione Lombardia
 ATS Insubria

OGGETTO DELL' ELABORATO:
 Opere esterne
**SOSTITUZIONE PARZIALE INFISSI AL
 PIANO RIALZATO - PADIGLIONE BIFFI**
 Via Ottorino Rossi, 9 - Varese



Il Direttore Generale
 Dott. Gioia

Il Progettista:
 Arch. Mauro Maesani
 Assistente Progettista:
 Dott.ssa Chiara Gorla

Il R.U.P.
 Arch. Lucia Tenconi

Il Direttore F.F. S.C. Gestione
 Tecnico Patrimoniale
 Ing. Marzia Molina

DATA:
 Maggio 2024

SCALA:
 1:100 1:200

REVISIONE:

TAVOLA:

UNICA

POSIZIONE ARCHIVIO: