

Identificativi Catastali:
 Sezione: BI
 Foglio: 2
 Particella: 4728
 Subalterno: 9


Compilata da:
 Dellea Federico
 Iscritto all'albo:
 Geometri
 Prov. Varese



Scheda n. 1 Scala 1:200


PIANTA PIANO SEMINTERRATO

H = 2.50 m

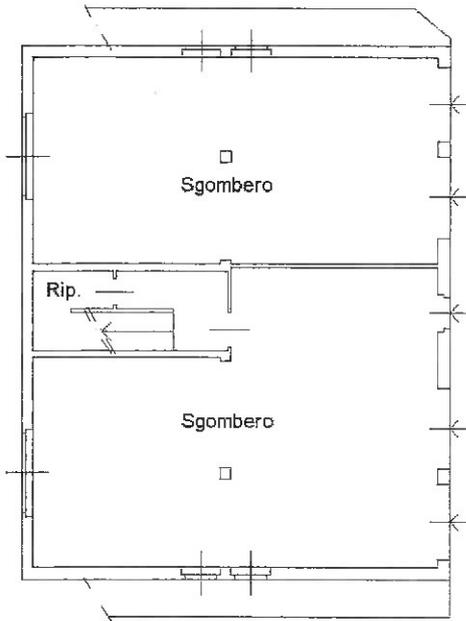


PIANTA PIANO RIALZATO

H = 3.00 m

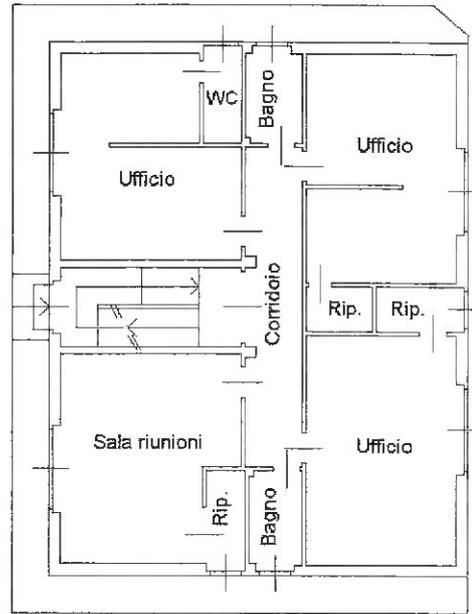


PIANTA PIANO PRIMO

H = 3.00 m

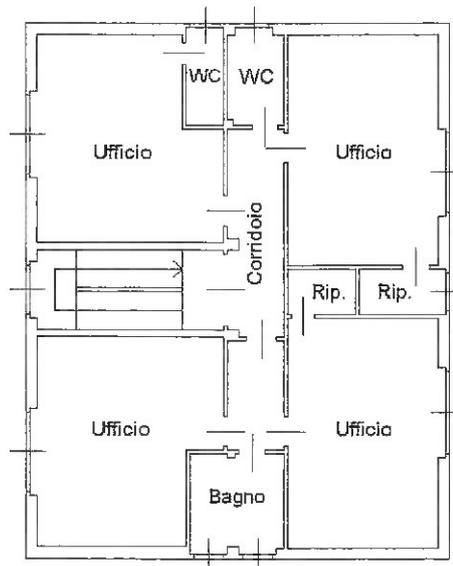

Padiglione n° 8

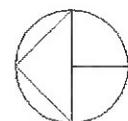



Ufficio Provinciale di VARESE
Ricevuta di Avvenuta Denuncia di Variazione

Catasto Fabbricati

Comune di VARESE (Codice :C9AA)

Protocollo n.: VA0119099

Unità a destinazione ordinaria n.: 18

Unità in variazione n.: -

Codice di Ricontro: 00ANN044A4

Tipo Mappale n.: 8903/2008

Unità a dest. speciale e particolare n.: -

Unità in costituzione n.: 19

Operatore: LNZSTN

Beni Comuni non Censibili n.: 1

Unità in soppressione n.: 4

Motivo della variazione : DIVISIONE,FUSIONE,AMPLIAMENTO,DIVERSA DISTRIBUZIONE SPAZI INTERNI

Prog.	Op.	Sez.UR.	Foglio	Numero	Sub.	Ubicazione	ZC	Cat.	Cl.	Cons.	Sup.Cat.	Rendita
7	C	BI	2	4728	3	viale ottorino rossi n.9, p.T	U	B04	4	629	175	357,33
8	C	BI	2	4728	4	viale ottorino rossi n.9, p.T-1, 2-3, 4-S1	U	B04	4	17124	3495	9.728,14
9	C	BI	2	4728	5	viale ottorino rossi n.9, p.T-1	U	B02	U	8513	1950	7.034,55
10	C	BI	2	4728	6	viale ottorino rossi n.9, p.T-1, S1	U	B04	4	11467	2276	6.514,40
11	C	BI	2	4728	7	viale ottorino rossi n.9, p.T-1, S1	U	B04	4	13492	2980	7.664,81
12	C	BI	2	4728	8	viale ottorino rossi n.9, p.T	U	B04	4	706	188	401,08
13	C	BI	2	4728	9	viale ottorino rossi n.9, p.T-1, S1	U	B04	4	1489	394	845,90
14	C	BI	2	4728	10	viale ottorino rossi n.9, p.T	U	C02	9	76	88	259,06
15	C	BI	2	4728	11	viale ottorino rossi n.9, p.T-1, S1	U	B05	4	18489	4035	10.503,60
16	C	BI	2	4728	12	viale ottorino rossi n.9, p.T-1	U	B04	4	4485	423	2.547,93
17	C	BI	2	4728	13	viale ottorino rossi n.9, p.T-1, S1	U	B04	4	20380	4388	11.577,88
18	C	BI	2	4728	14	viale ottorino rossi n.9, p.T-1, S1	U	B04	4	12373	2261	7.029,10