

**Agenzia del Territorio
CATASTO FABBRICATI**
Ufficio provinciale di
Varese

Scheda n. 1 Scala 1:200




Dichiarazione protocollo n. del
Planimetria di u.i.u. in Comune di Varese civ. 9
Viale Ottorino Rossi

Identificativi Catastali:
Sezione: BI
Foglio: 2
Particella: 4728
Subalterno: 19

Compilata da:
Dellea Federico
Iscritto all'albo:
Geometri
Prov. Varese

PIANTA PIANO SEMINTERRATO

H = 2.60 m

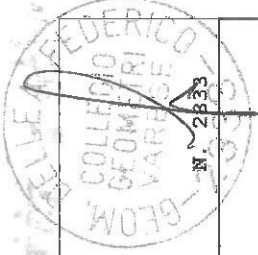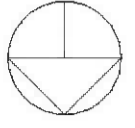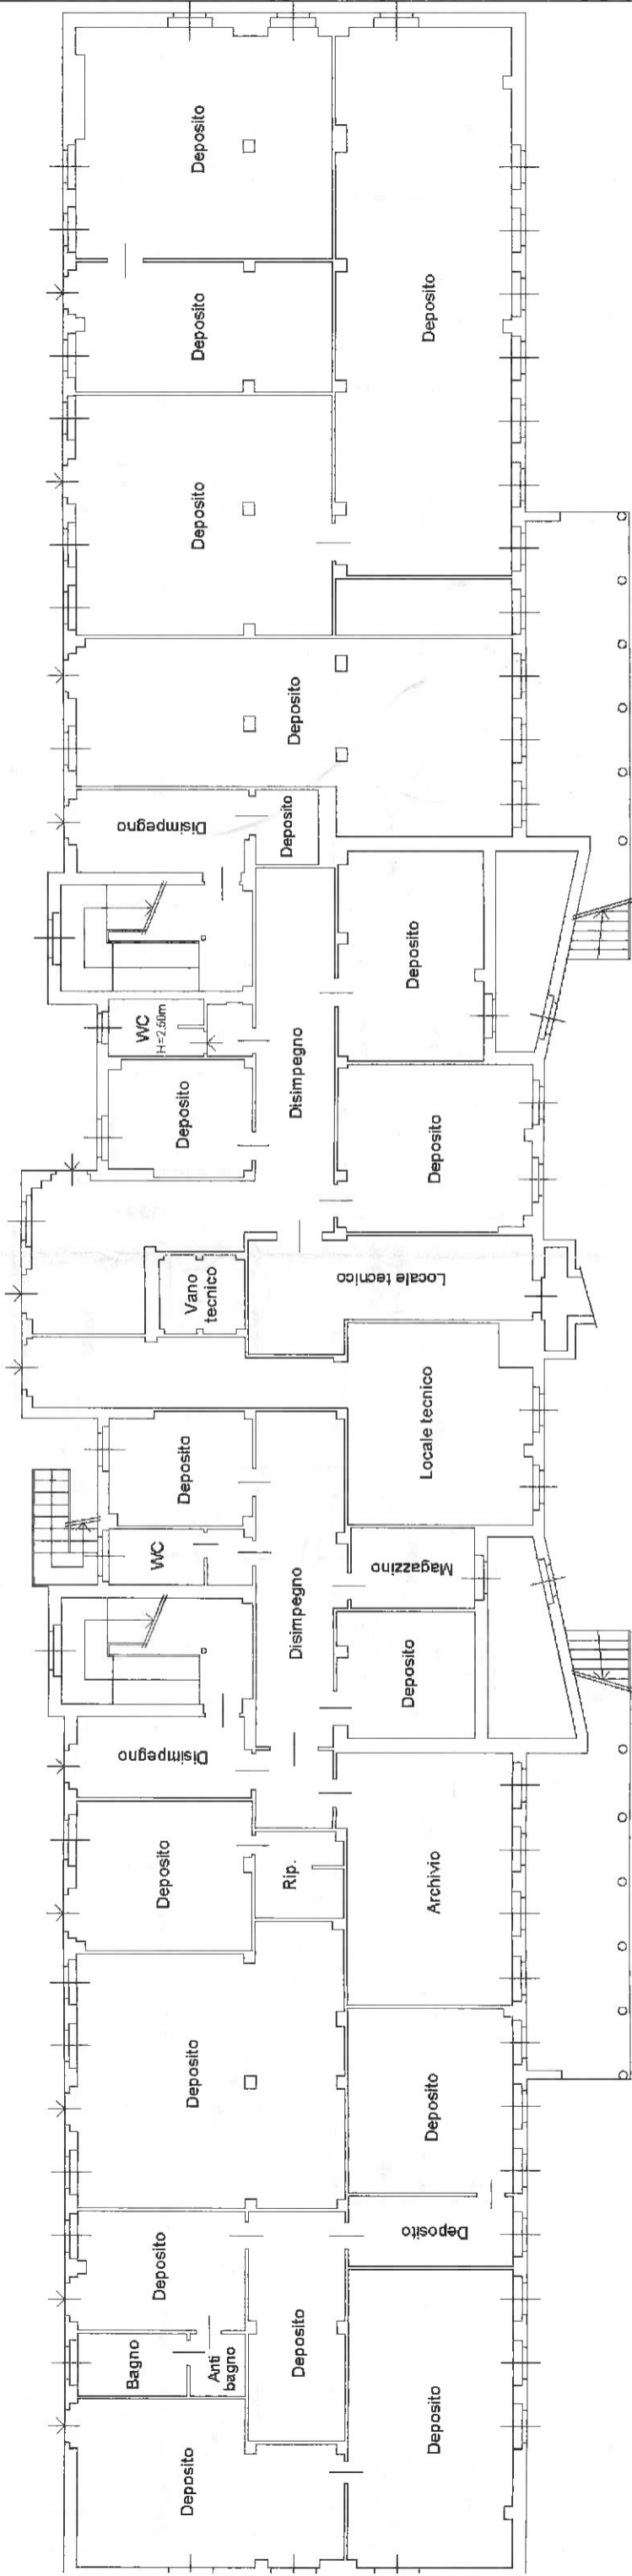

Agenzia del Territorio
CATASTO FABBRICATI
 Ufficio provinciale di
 Varese

Scheda n.2 Scala 1:200




Dichiarazione protocollo n. del
 Planimetria di u.i.u. in Comune di Varese
 Viale Ottorino Rossi civ. 9

Identificativi Catastali:
 Sezione: BI
 Foglio: 2
 Particella: 4728
 Subalterno: 19

Compilata da:
 Della Federico
 Iscritto all'albo:
 Geometri
 Prov. Varese

PIANTA PIANO TERRA

H = 3.30 m

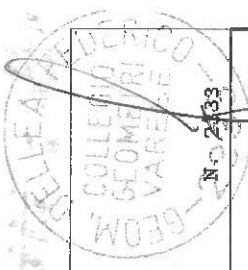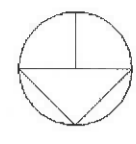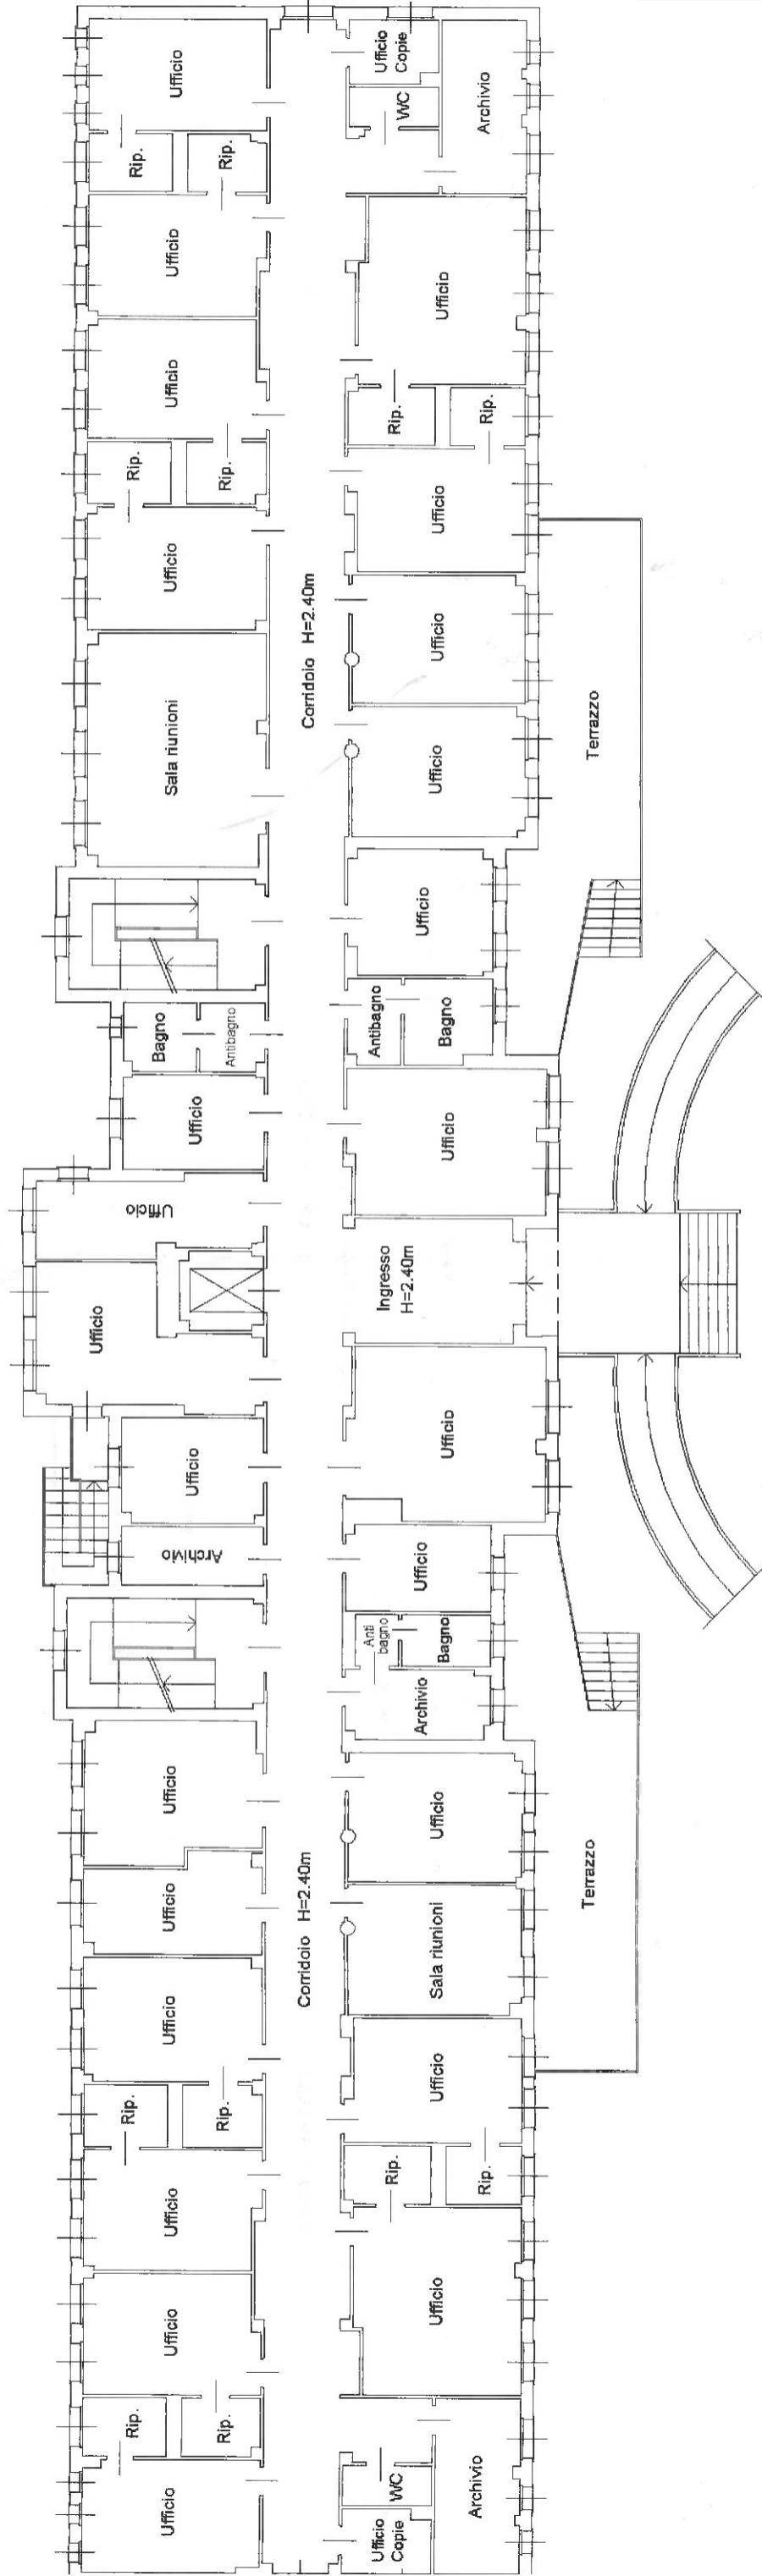

**Agenzia del Territorio
CATASTO FABBRICATI**
Ufficio provinciale di
Varese

Scheda n. 3 Scala 1: 200

Dichiarazione protocollo n. del
Planimetria di u.i.u. in Comune di Varese
Viale Ottorino Rossi civ. 9

Identificativi Catastali:
Sezione: BI
Foglio: 2
Particella: 4728
Subalterno: 19

Compilata da:
Dellea Federico
Iscritto all'albo:
Geometri
Prov. Varese
N. 2333

PIANTA PIANO PRIMO

H = 3.30 m

