




PADIGLIONE CENTRALE VIA O. ROSSI
 PLANIMETRIA - PIANO SEMINTERRATO

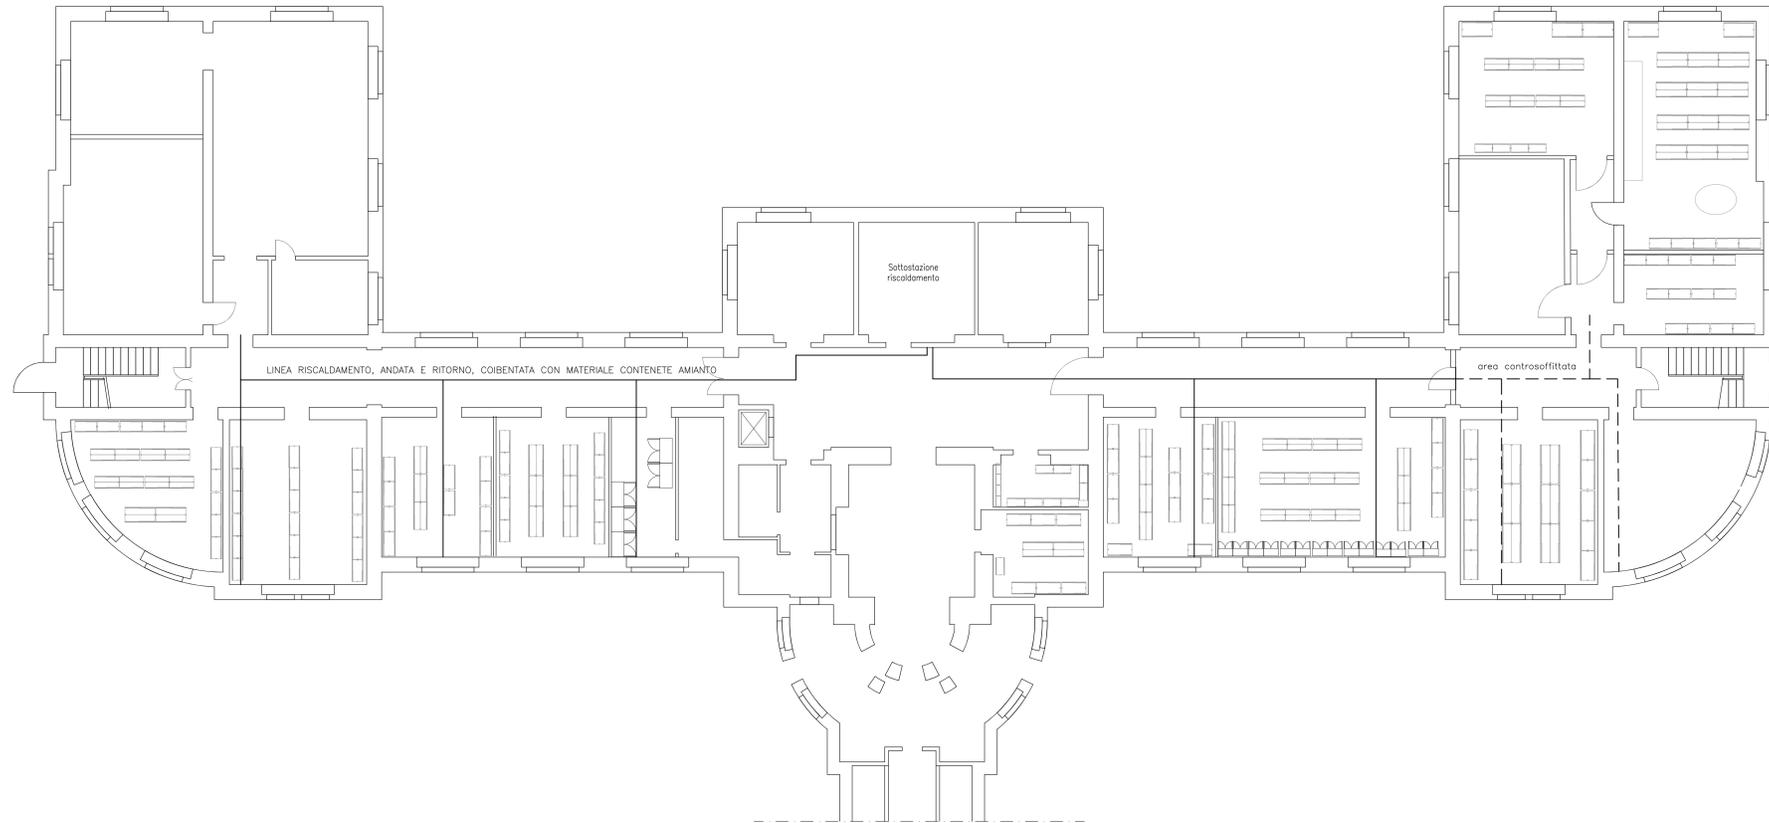

SVILUPPO CONDOTTA DA BONIFICARE

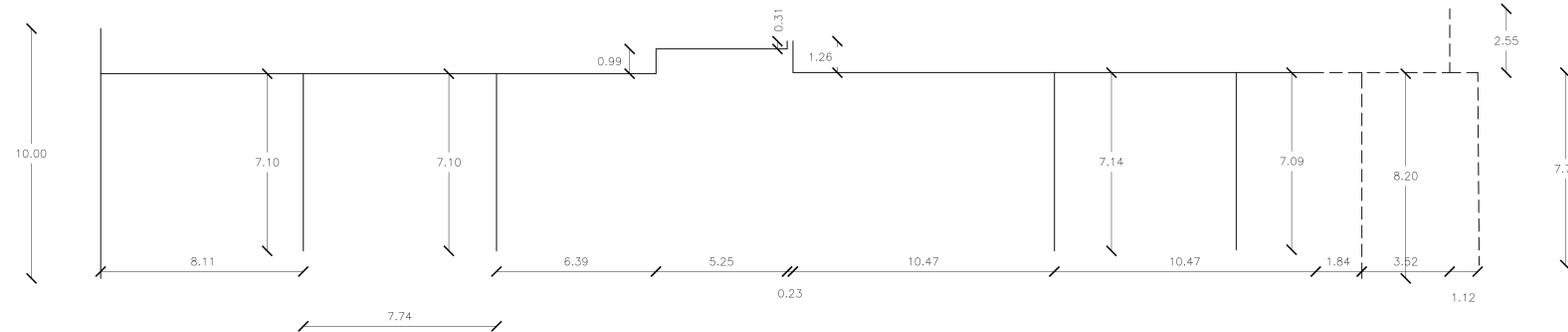

SEZIONE TIPO LINEE RISCALDAMENTO

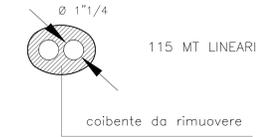

Legenda:

- coibentazione da sostituire tubazione a vista
- - - coibentazione da sostituire tubazione in controsoffitto
- u.m.: m

Sistema Socio Sanitario
Regione Lombardia
 ATS Insubria

OGGETTO DELL' ELABORATO:

LAVORI DI RIMOZIONE AMIANTO PRESSO LE SEDI DI VIA O. ROSSI - VARESE - E VIA CASTELNUOVO - COMO-

Il Direttore Generale
 Dott. Lucas Maria Gutierrez

I Progettisti:
 Ing. Marzia Molina
 Per. Mazzillo Luigi

Il R.U.P.
 Ing. Marzia Molina

Il Direttore U.O.C.
 Gestione Tecnico Patrimoniale
 Arch. Marco Pelizzoni

PADIGLIONE CENTRALE
 VIA O.ROSSI -
 RIMOZIONE COIBENTAZIONE
 CONTENENTE AMIANTO
 PIANTA - SEZIONE TIPO
 SVILUPPO CONDOTTA

DATA: Gennaio 2021

SCALA: 1:100

REVISIONE:

TAVOLA:

1

POSIZIONE ARCHIVIO: