




ESTRATTO PGT - PIANO DELLE REGOLE
 FG. 40 - SANTA MARIA MADDALENA
 AREA A SERVIZI CON EDIFICI A RILEVANTE
 INTERESSE STORICO ARCHITETTONICO 1934-1953

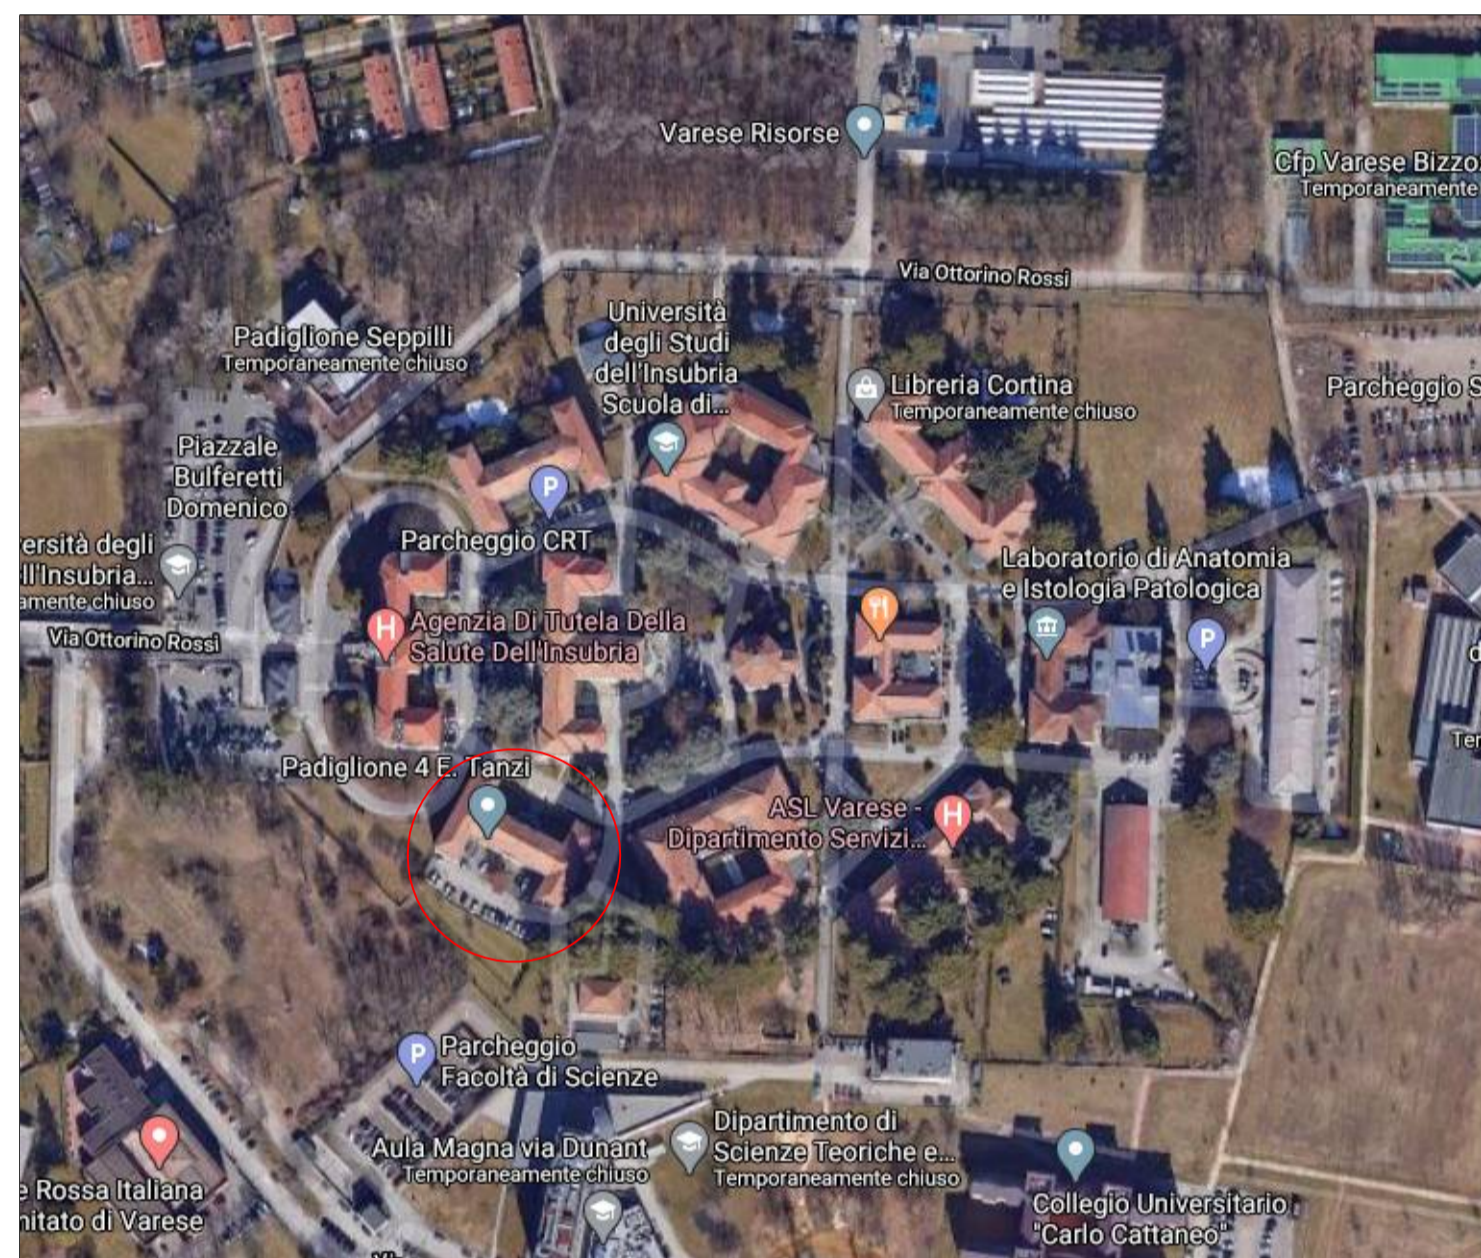

ESTRATTO ORTOFOTO

Ex ONP di Varese Padiglione Tanzi

OGGETTO DELL' ELABORATO:

RIFACIMENTO DEL MANTO DI COPERTURA
 E
 LINEA VITA
 DEL PADILIONE TANZI PRESSO L'EX ONP DI
 Via O. Rossi n. 9 - Varese



INQUADRAMENTO GENERALE

Il Direttore Generale:
 Dott. Salvatore Gioia

Il Progettista:
 Arch. Mauro Maesani

Il R. U. P.
 Ing. Marzia Molina

Il Direttore FF. S.C. Gestione
 Tecnico Patrimoniale
 Ing. Marzia Molina

DATA: Febbraio 2024

TAVOLA:

1

SCALA:

REVISIONE:

POSIZIONE ARCHIVIO: