


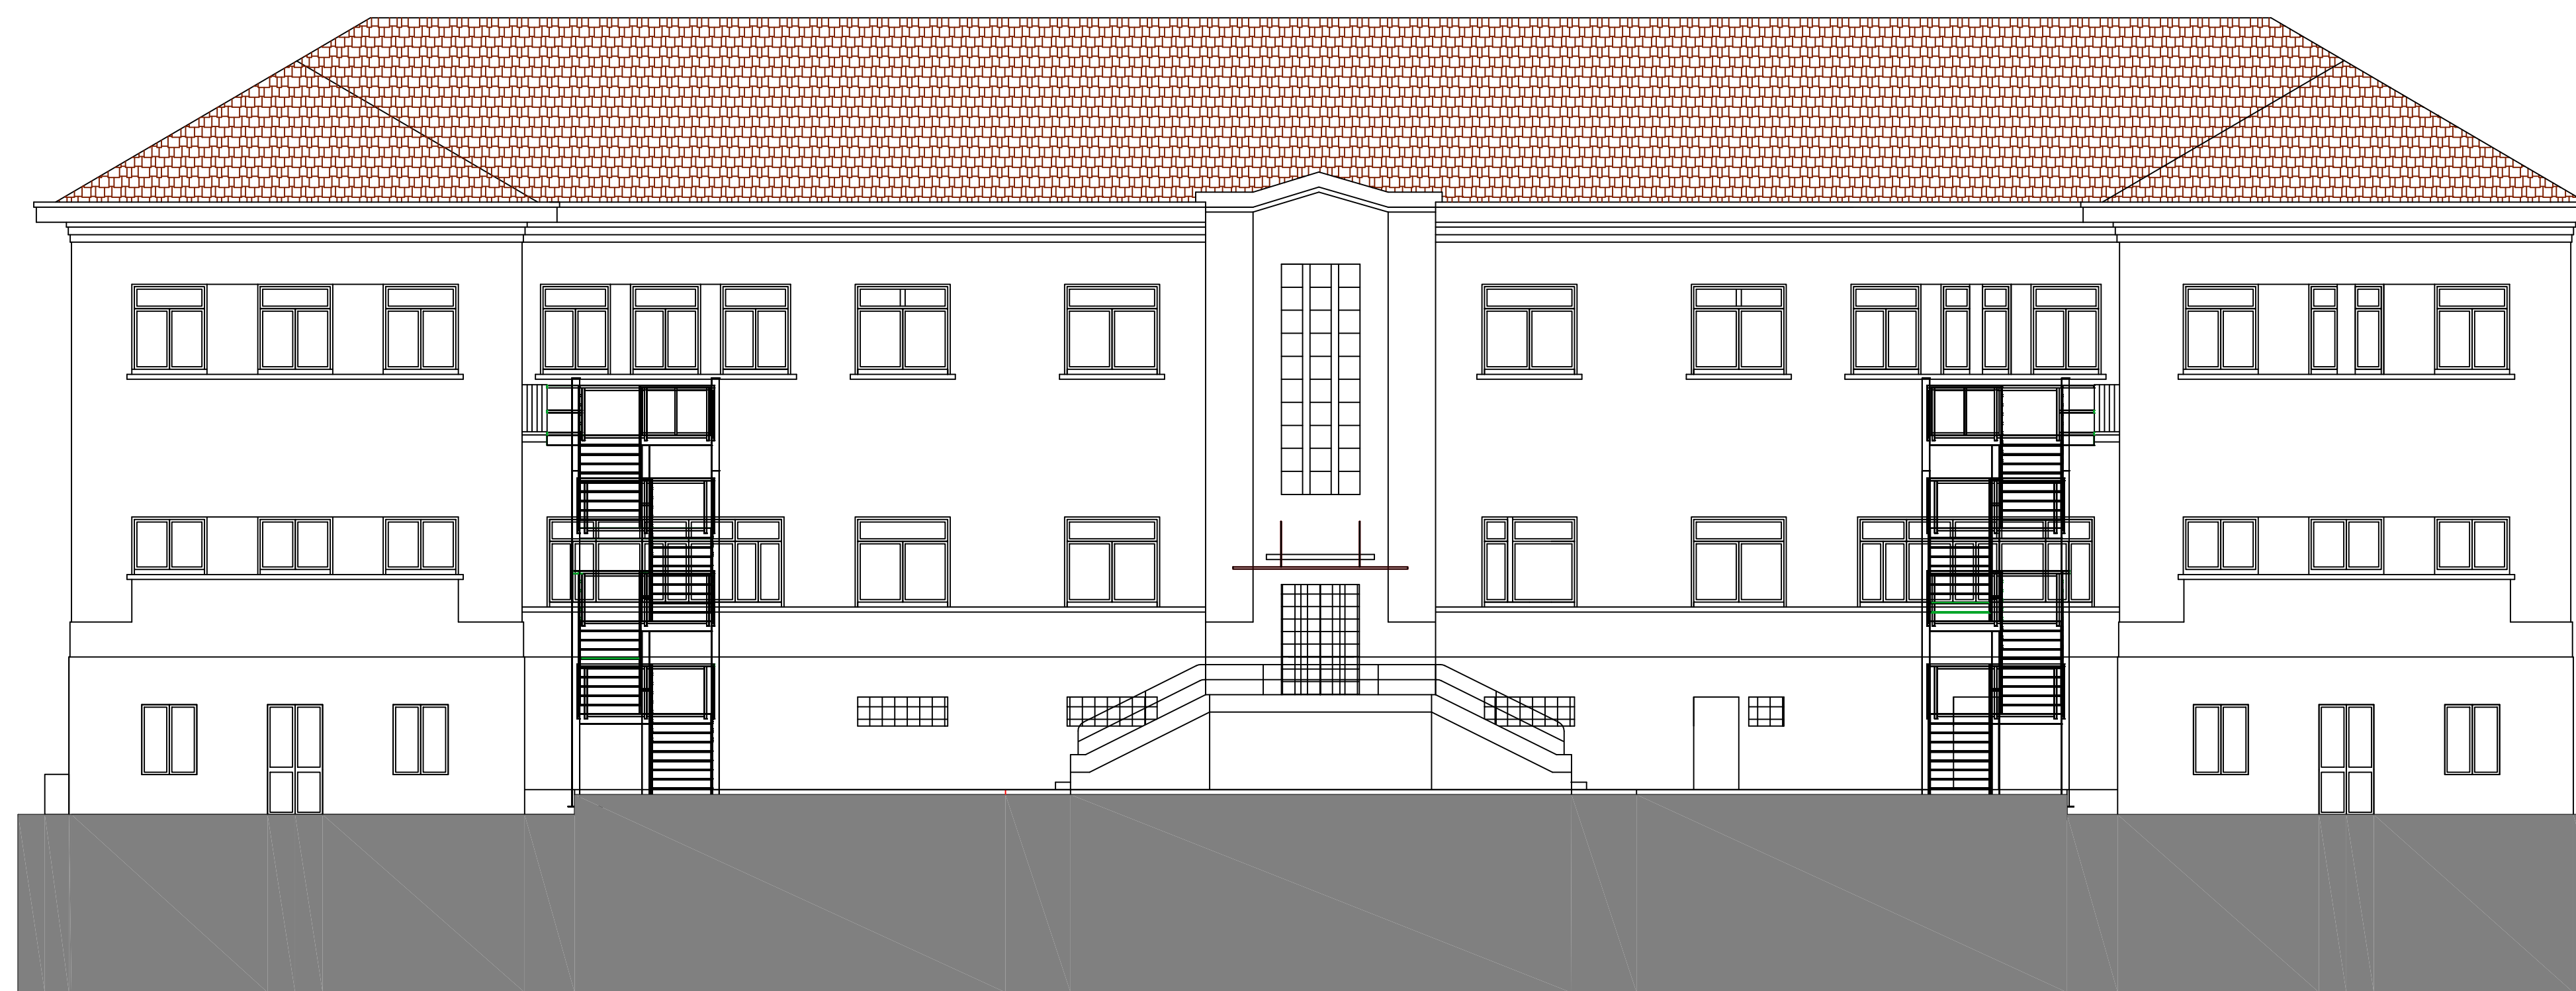

Prospetto Nord



Prospetto Sud



Sistema Socio Sanitario  Regione Lombardia ATS Insubria		Ex ONP di Varese Padiglione Tanzi	
OGGETTO DELL' ELABORATO: RIFACIMENTO DEL MANTO DI COPERTURA E LINEA VITA DEL PADILIONE TANZI PRESSO L'EX ONP DI Via O. Rossi n. 9 - Varese			
Il Direttore Generale: Dott. Salvatore Giola		PROSPETTI NORD E SUD	
Il Progettista: Arch. Mauro Maesani		DATA: Febbraio 2024	TAVOLA: 4
Il R.U.P. Ing. Marzia Molina		SCALA: 1: 100	POSIZIONE ARCHIVIO:
Il Direttore FF. S.C. Gestione Tecnico Patrimoniale Ing. Marzia Molina		REVISIONE:	
STRUTTURA COMPLESSA GESTIONE TECNICO-PATRIMONIALE Via O. Rossi N°9 - 21100 VARESE			