




PROSPETTO SUD
scala 1:100

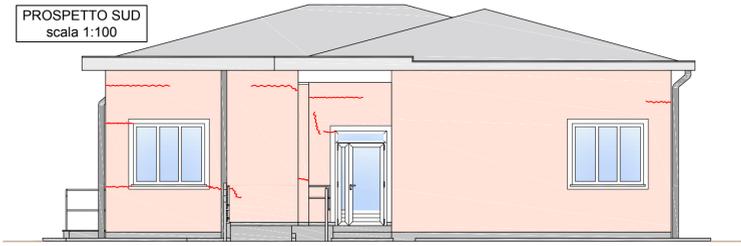


PROSPETTO OVEST
scala 1:100

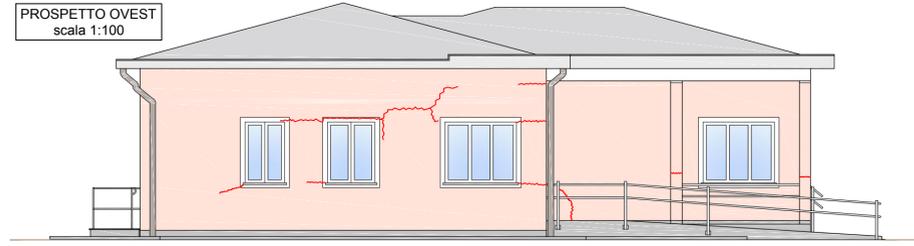


PROSPETTO NORD
scala 1:100

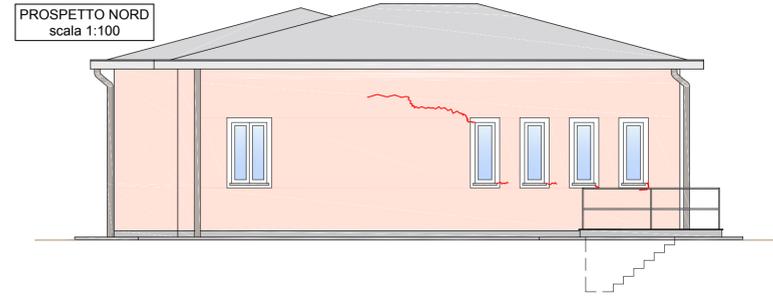


PROSPETTO EST
scala 1:100

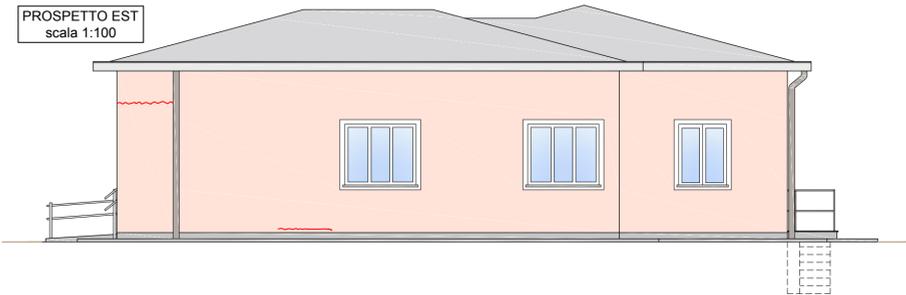

SEZIONE A-A
scala 1:50

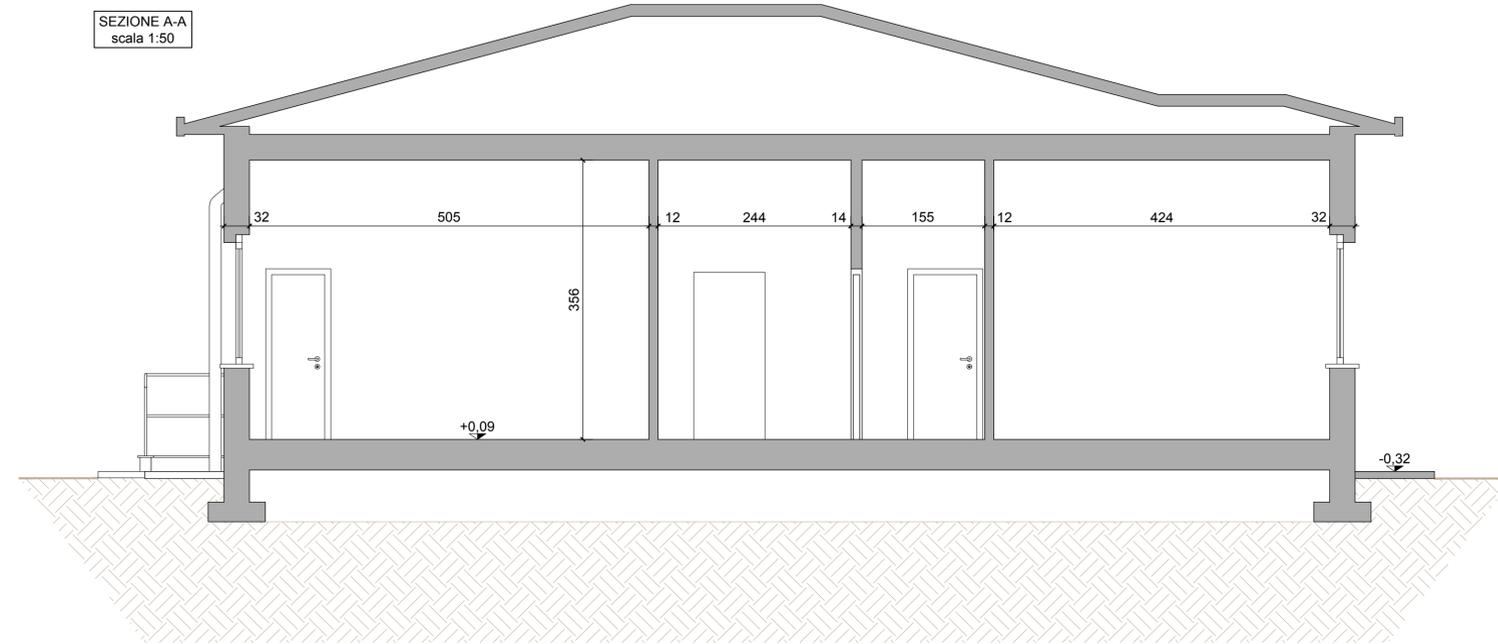

SEZIONE B-B
scala 1:50

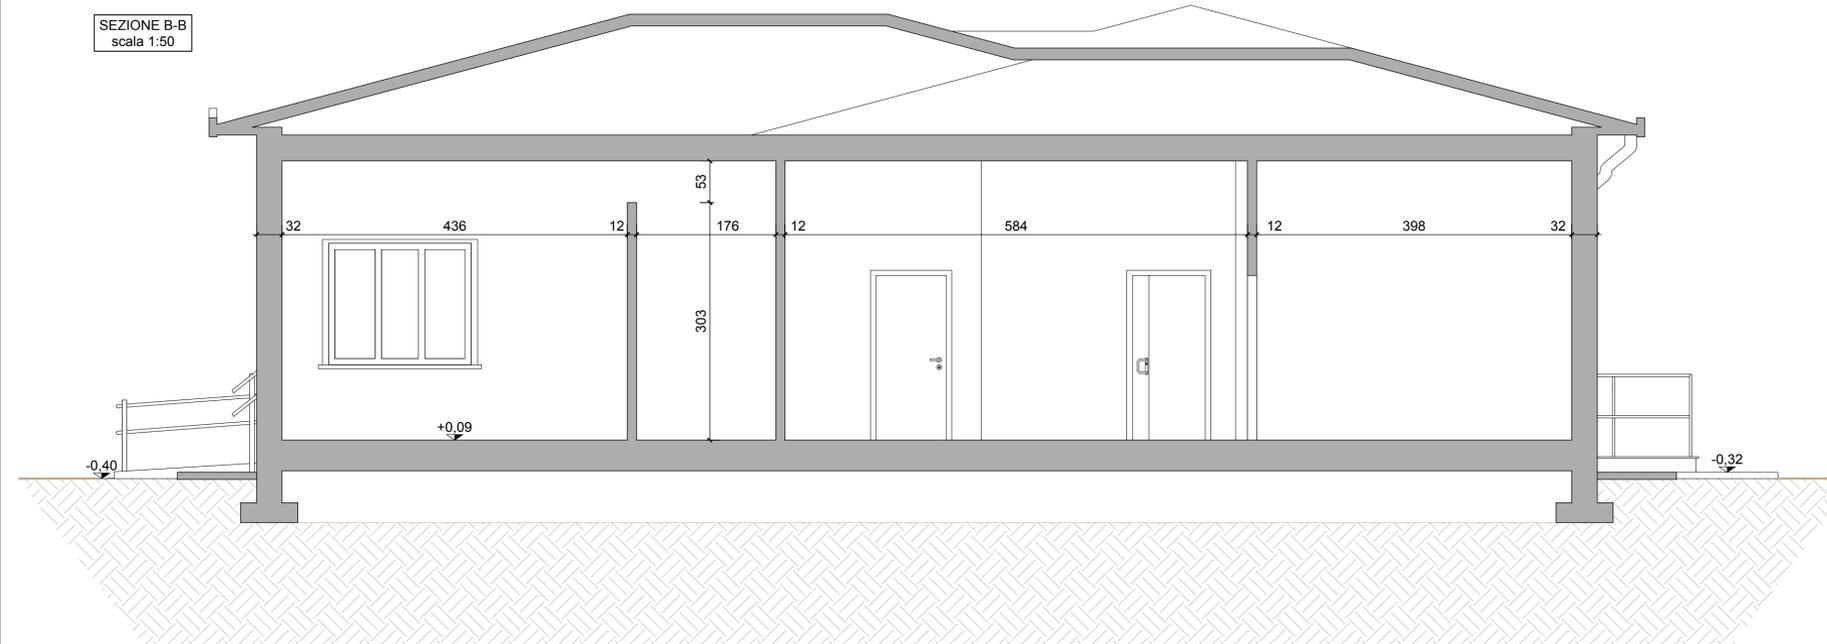

STUDIO TECNICO
DOT. ING. MAURIZIO GIROLDI
VIA CAIROLI 26 - 21016 LUINO (VA)
telefono: +39 0332536014
e-mail: studio@studiogiroldi.com
PEC: maurizio.giroldi@ingpec.eu
www.studiogiroldi.com



ATS INSUBRIA	3
COMMITTENTE	N. DISEGNO
CONSOLIDAMENTO STRUTTURALE E RIQUALIFICAZIONE DEL PADIGLIONE DANSI A VARESE, IN VIA O. ROSSI N. 9	1:100 1:50
PRATICA	SCALA
SEZIONI E PROSPETTI DI RILIEVO	09/2024
OGGETTO	
NOME FILE	ATS Insubria/Tav. 3 - Sezioni e prospetti di rilievo.dwg
	DATA