




SEZIONE TIPO PILASTRO  
scala 1:20

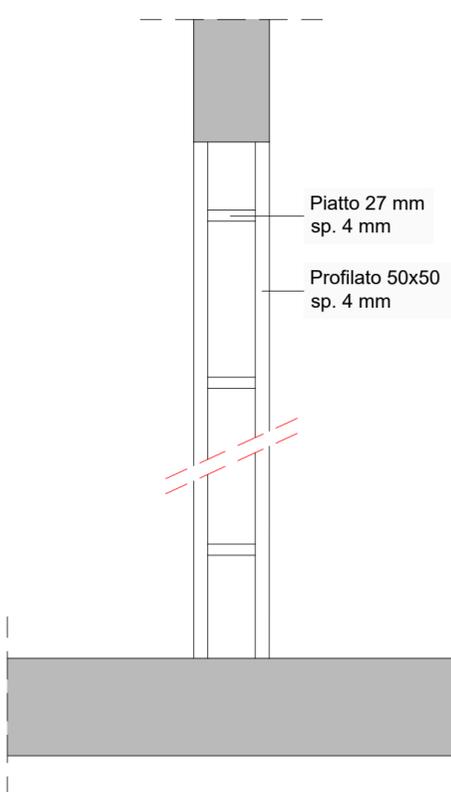


PARTICOLARE PILASTRO  
scala 1:10

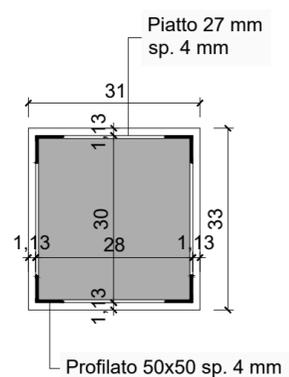

PIANTA DI PROGETTO  
scala 1:100

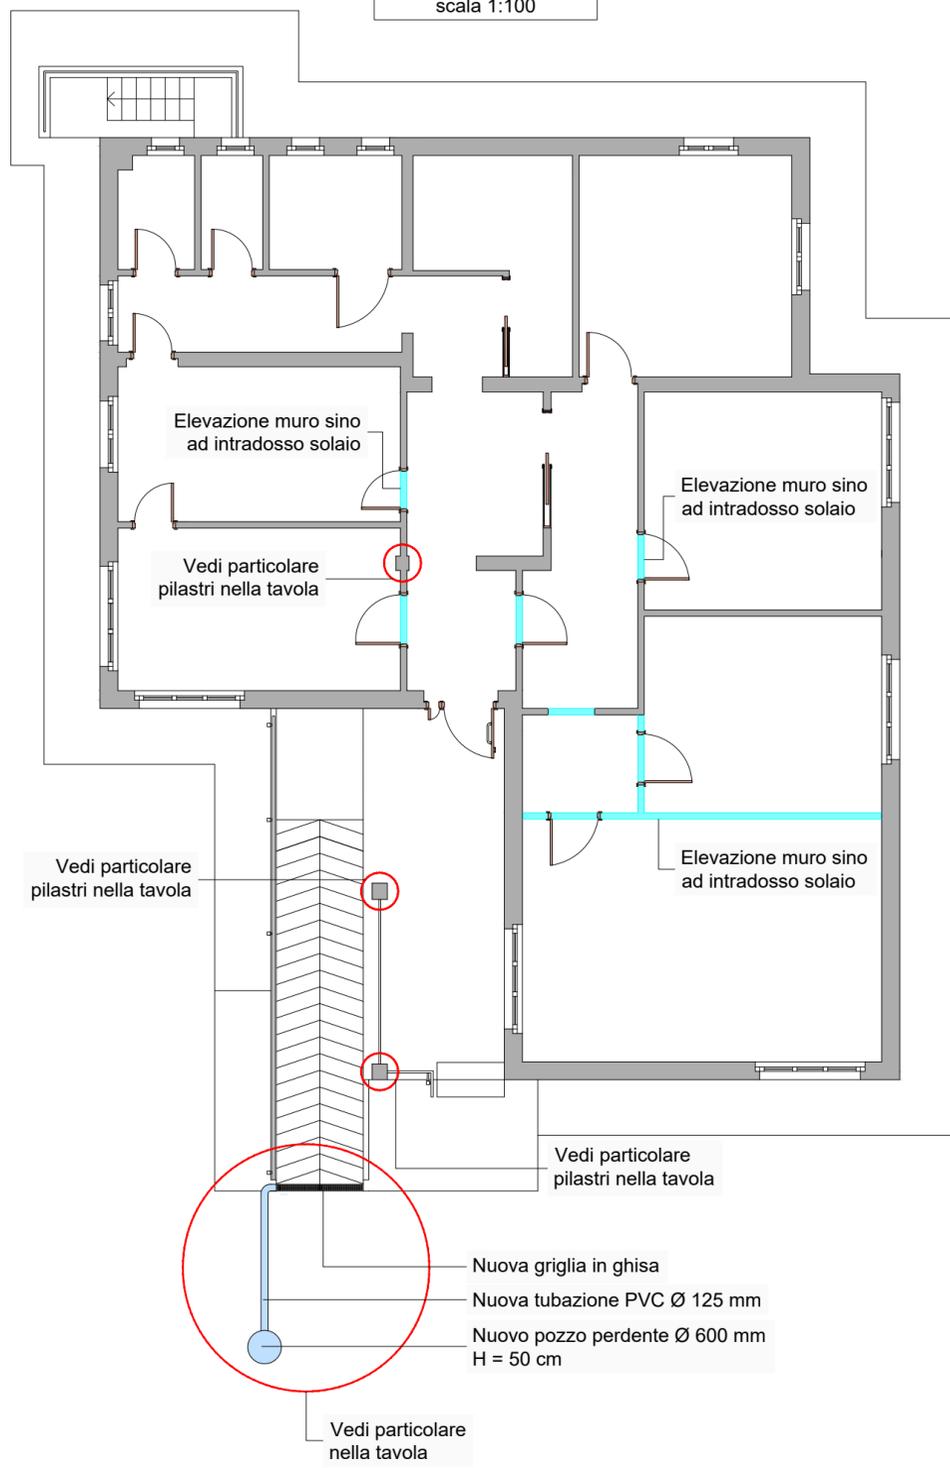

PARTICOLARE POZZO PERDENTE E GRIGLIA  
scala 1:20

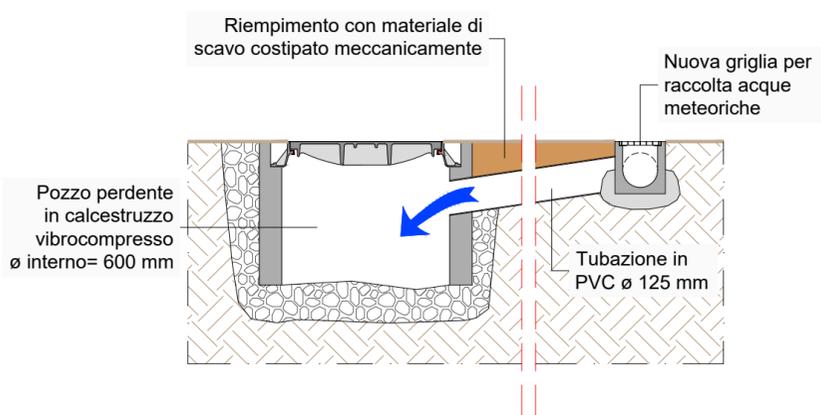

INGEGNERIA E PROGETTAZIONE

STUDIO TECNICO  
**DOTT. ING. MAURIZIO GIROLDI**  
 VIA CAIROLI 26 - 21016 LUINO (VA)  
 telefono: +39 0332536014  
 e-mail: studio@studiogiroldi.com  
 PEC: maurizio.giroldi@ingpec.eu  
 www.studiogiroldi.com

ORDINE DEGLI INGEGNERI DELLA PROV. DI VARESE  
 Dot. Ing. MAURIZIO GIROLDI n. 1774

COMMITTENTE	ATS INSUBRIA	N. DISEGNO	4
OGGETTO	CONSOLIDAMENTO STRUTTURALE E RIQUALIFICAZIONE DEL PADIGLIONE DANSI A VARESE, IN VIA O. ROSSI N. 9	SCALA	1:100 1:20 1:10
OGGETTO	PIANTA DI PROGETTO	DATA	09/2024
NOME FILE	ATS Insubria/Tav. 4 - Pianta di progetto.dwg		DATA