




PIANTA DI RAFFRONTO
scala 1:100

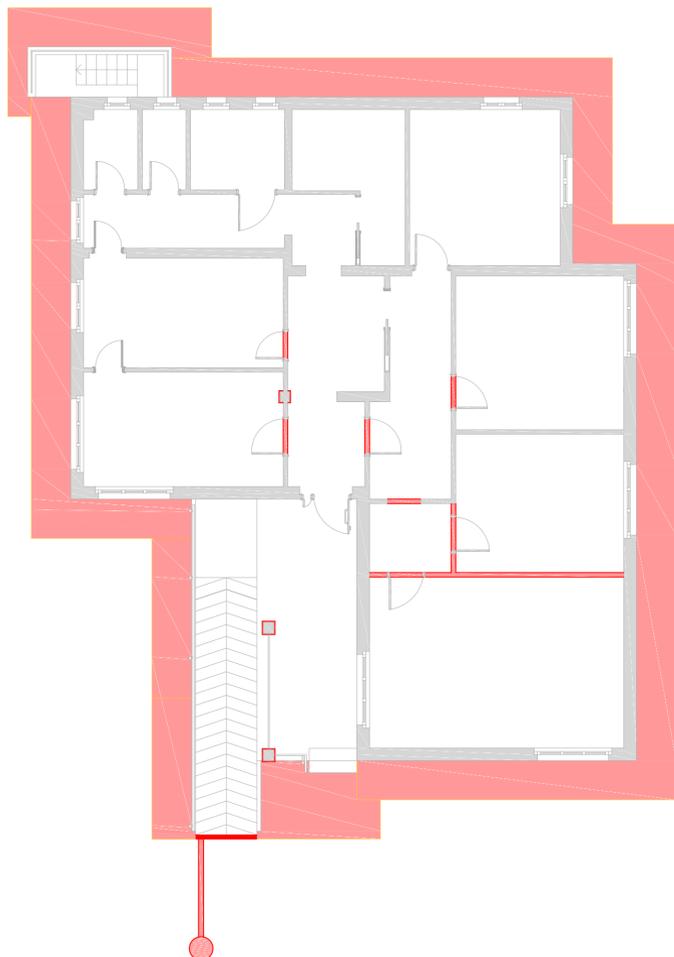

SEZIONE A-A
scala 1:50

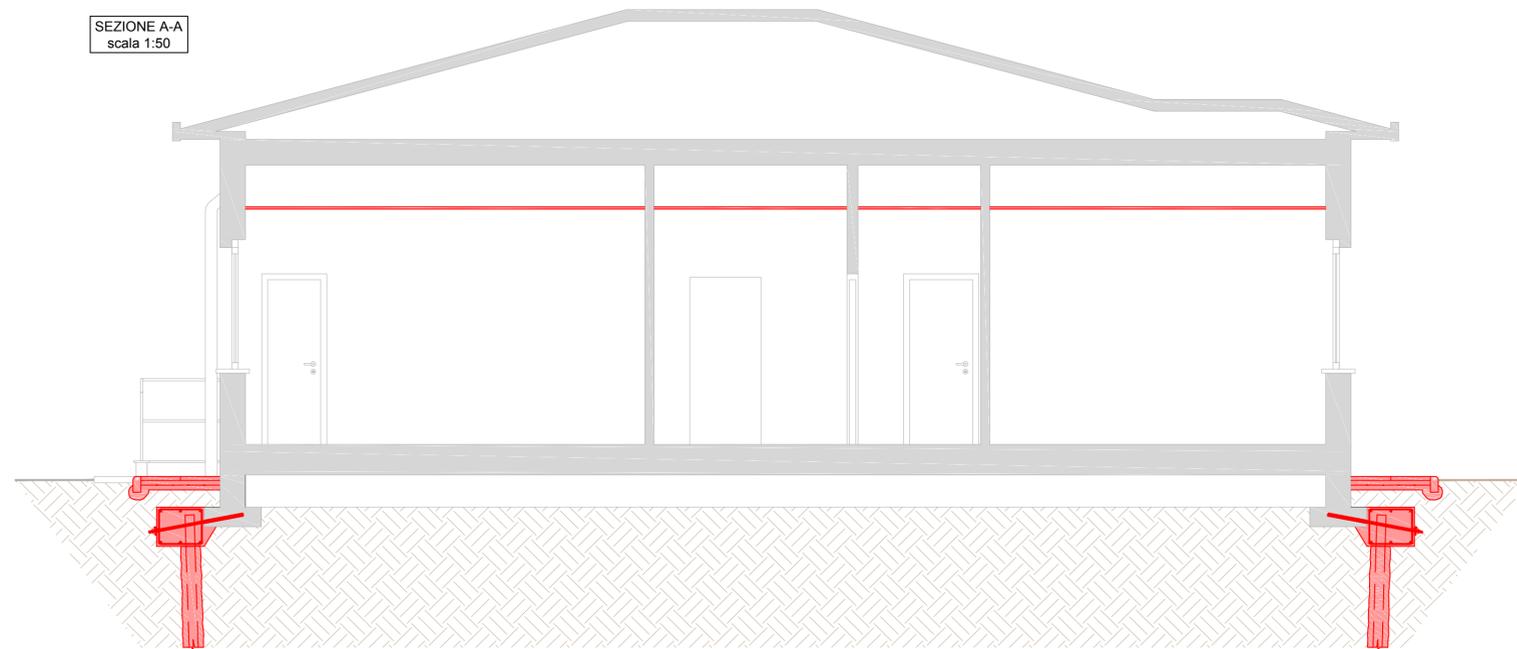

SEZIONE B-B
scala 1:50

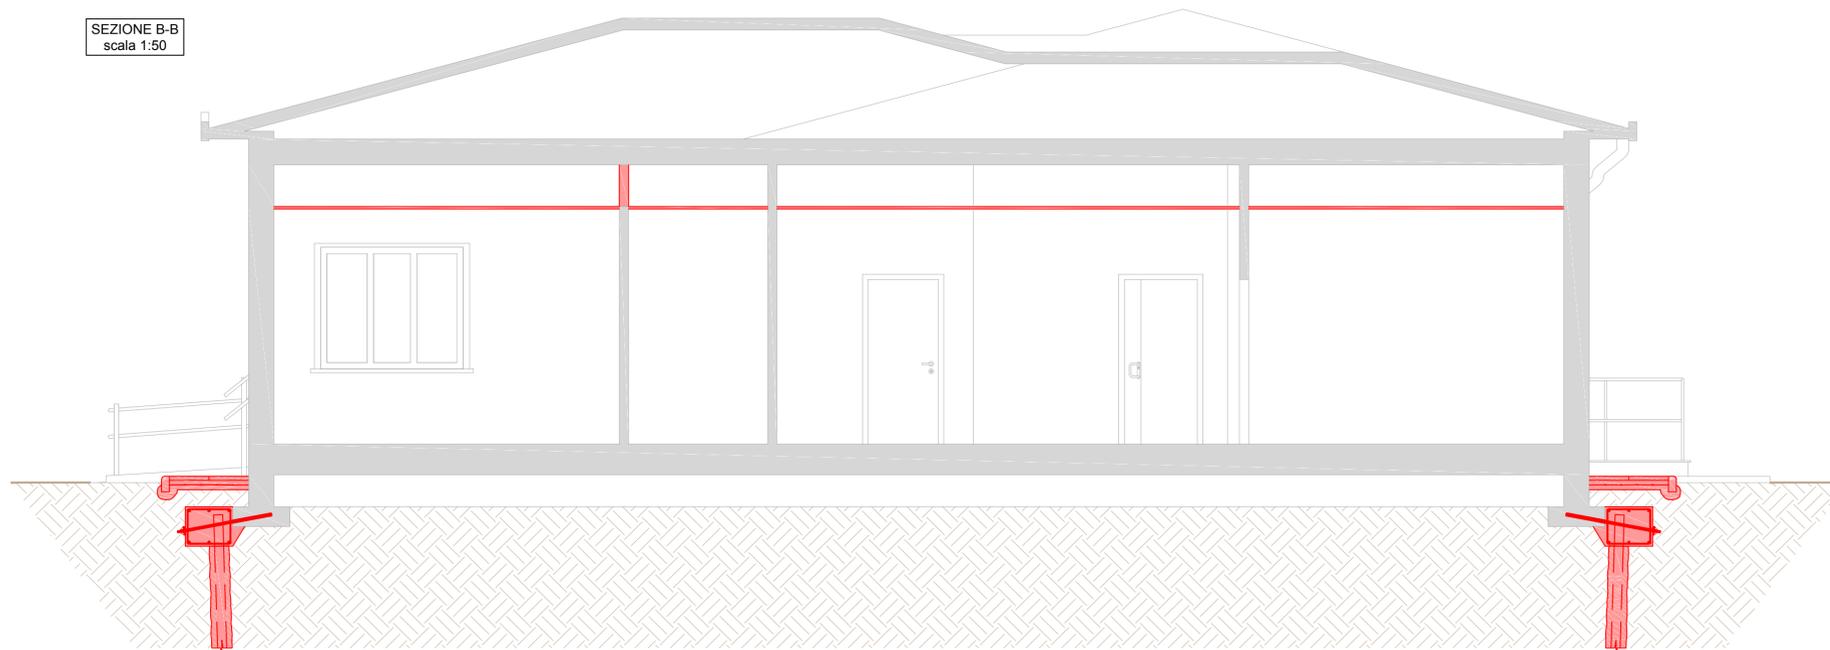

STUDIO TECNICO
DOT. ING. MAURIZIO GIROLDI
VIA CAIROLI 26 - 21016 LUINO (VA)
telefono: +39 0332536014
e-mail: studio@studiogirolodi.com
PEC: maurizio.girolodi@ingpec.eu
www.studiogirolodi.com



COMMITTENTE	ATS INSUBRIA	N. DISEGNO	8
PRATICA	CONSOLIDAMENTO STRUTTURALE E RIQUALIFICAZIONE DEL PADIGLIONE DANSI A VARESE, IN VIA O. ROSSI N. 9	SCALA	1:100 1:50
OGGETTO	PIANTA E SEZIONI DI RAFFRONTO	DATA	09/2024
NOME FILE	ATS Insubria/Tav. 8 - Pianta e sezioni di raffronto.dwg		