



Pianta Copertura
Stato di Fatto

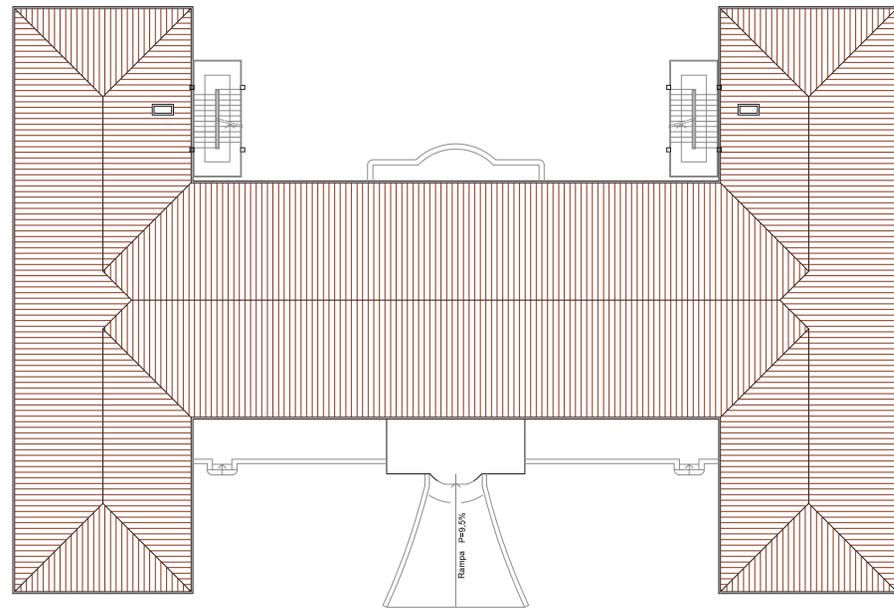


Pianta Copertura
Raffronto

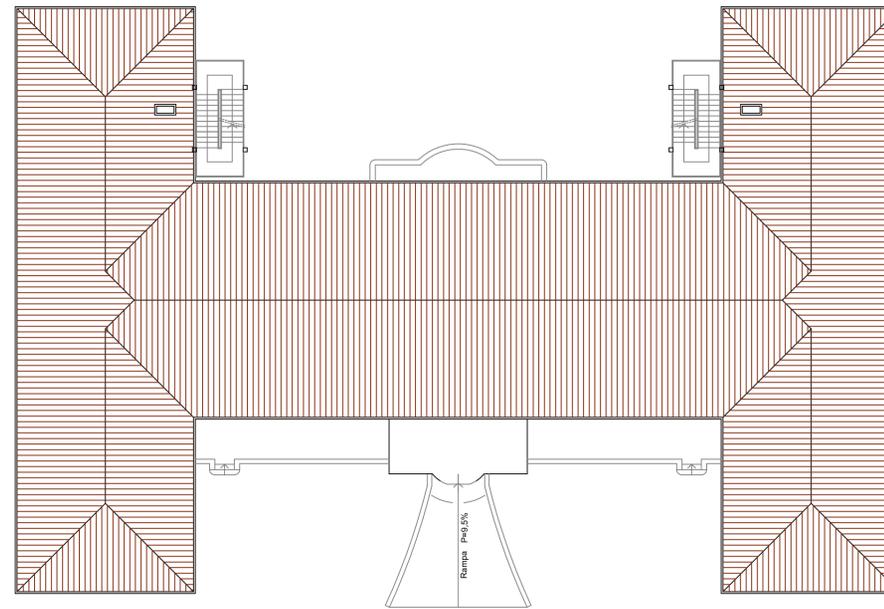

Consolidamento capriate lignee

Pianta Copertura
Progetto

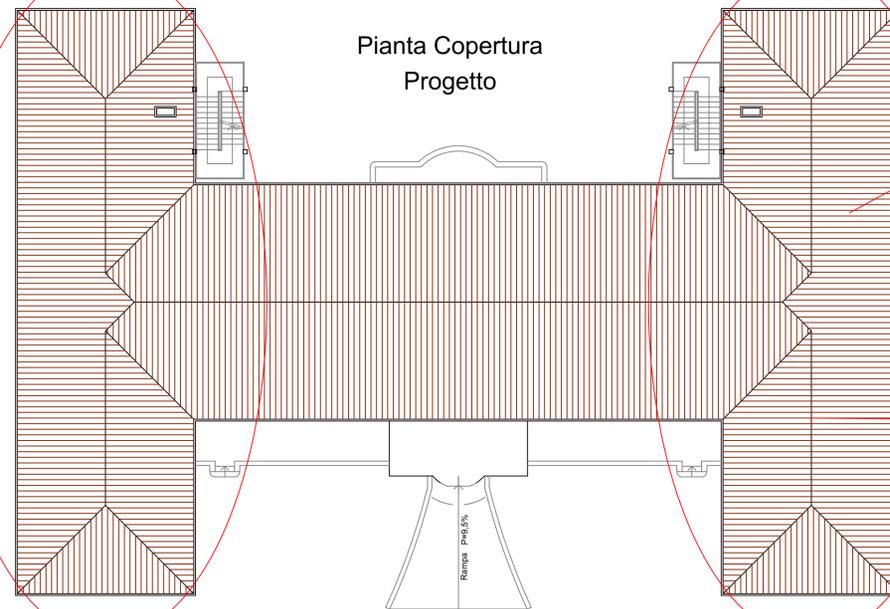

Tegole marsigliesi rossa naturale fermeneve a passo variabile



Linea vita a basso impatto visivo

Sistema Socio Sanitario
 Regione Lombardia
 ATS Insubria

 DEMOLIZIONI

 COSTRUZIONI

Ex ONP di Varese Padiglione Tanzi

OGGETTO DELL' ELABORATO:
**RIFACIMENTO DEL MANTO DI COPERTURA
 E
 LINEA VITA
 DEL PADIGLIONE TANZI PRESSO L'EX ONP DI
 Via O. Rossi n. 9 - Varese**



PIANTA COPERTURA
 Stato di fatto
 Raffronto
 Progetto

Il Direttore Generale:
 Dott. Salvatore Gioia

Il Progettista:
 Arch. Mauro Maesani

Il R.U.P.
 Ing. Marzia Molina

Il Direttore f.f. S.C. G.T.P.
 Ing. Marzia Molina

DATA: Febbraio 2024

TAVOLA:

2.a

SCALA: 1: 200

REVISIONE:

POSIZIONE ARCHIVIO: